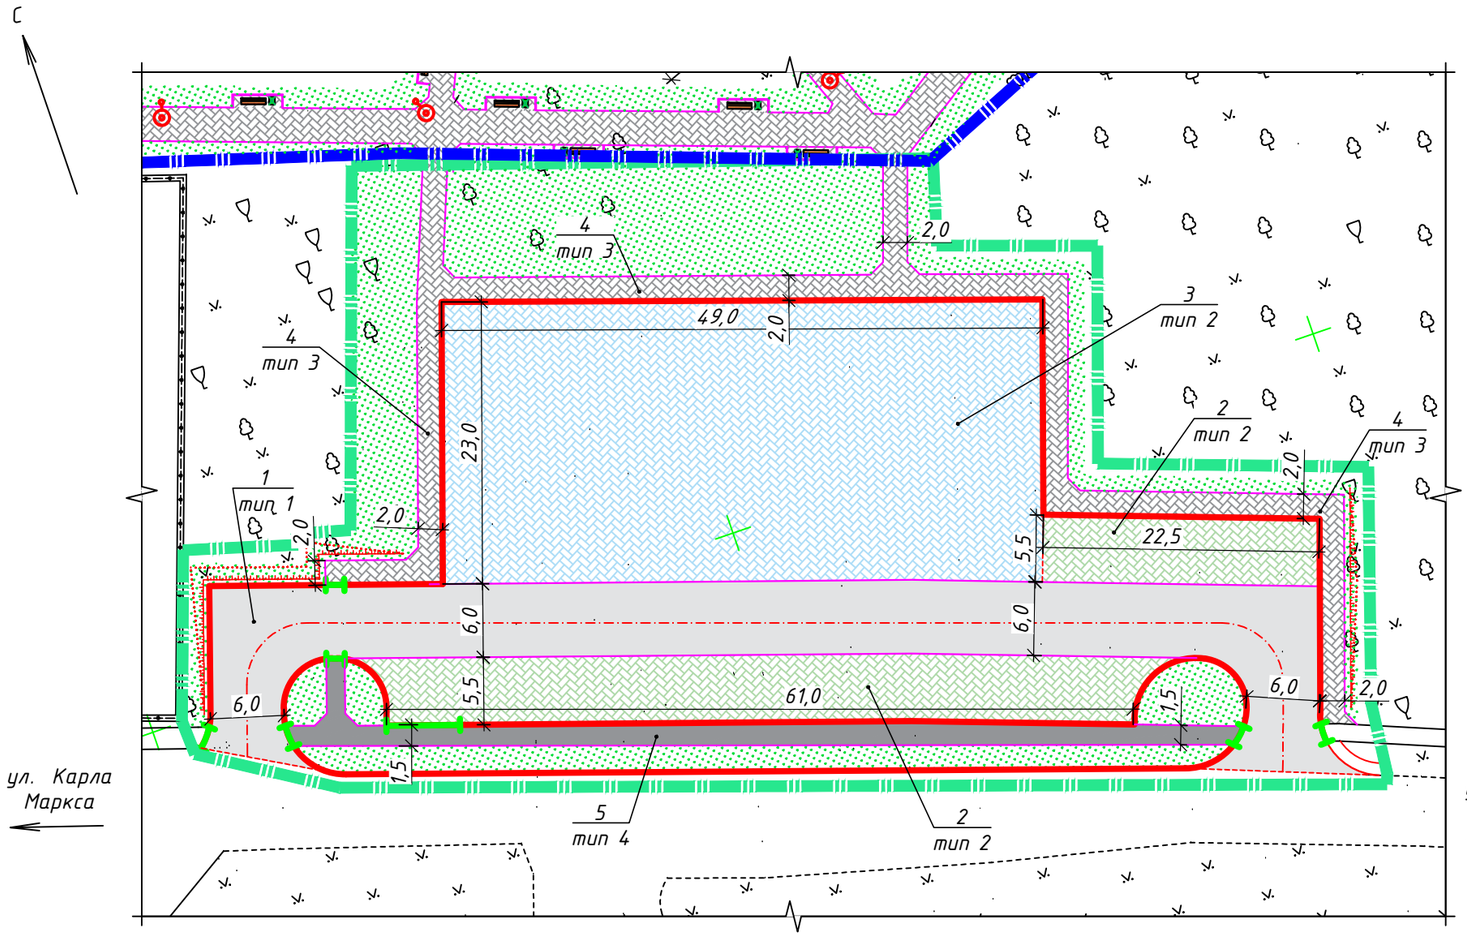


Условные обозначения

- Граница производства работ
- Граница производства работ по объекту 36/25 ПКП "Гомельдорпроект"
- Установка бортового камня БРТ 100.20.8-М по СТБ1097-2012
- Установка бортового камня БР 100.30.15-М по СТБ1097-2012
- Установка пониженного бортового камня БР 100.30.15-М по СТБ1097-2012
- Проектная кромка
- Проектная линия обочины
- Существующая кромка
- Устройство покрытия (проезд, тип 1)
- Устройство покрытия из мелкоштучной тротуарной плиты П20.10.6-М-а В25 на парковках по СТБ1071-2007 -0,08 (тип 2)
- Устройство покрытия из мелкоштучной тротуарной плиты П20.10.6-М-а В25 на площадке по СТБ1071-2007 - 0,08 (тип 2)
- Устройство покрытия из мелкоштучной тротуарной плиты П20.10.6-М-а В25 по СТБ1071-2007 - 0,06 (тип 3)
- Устройство покрытия из песчаного асфальтобетона ПГг - II/2,3 по СТБ 1033-2016 - 0,05м (тип 4)
- Восстановление прилегающей территории (S-815м^2)
- Установка опор (см. объект 36/24 ПКП "Гомельдорпроект")

Ведомость автомобильных дорог и площадок с дорожным покрытием — Таблица 1

Поз.	Наименование	Координаты		Длина, м	Ширина, м	Тип попер. профиля	Дорожная одежда		Марка борт. камня, длина, м
		начала	конца				Тип	Площадь, м^2	
1	Проезд	по разбивочному плану		102	6,0	-	1	665	БР 100.30.15-М 145
2	Парковки			61,0	5,5	-	2	343	БР 100.30.15-М 77
				22,5	5,5		2	123	БР 100.30.15-М 28
3	Площадка			23,0	49,0	-	2	1127	БР 100.30.15-М 90

Ведомость тротуаров, дорожек и площадок — Таблица 2

Поз.	Наименование	Тип	Площадь покрытия, м^2	Марка борт. камня, длина, м	Примечание
4	Тротуар с покрытием из плитки тротуарной	3	325	БРТ 100.20.8-М 180	-
5	Тротуар с покрытием из асфальтобетона	4	156	БРТ 100.20.8-М 100	-

1. План читать совместно с листом №6-ИС.
2. Все размеры на чертеже даны в метрах.

Изм.	Кол.	Лист	Nдок.	Подпись	Дата
Разработал		Станкевич			02.25
Проверил		Волынская			02.25
Н. контр		Мохова			02.25
Утвердил		Мохова			02.25

33 / 25 - ИС

Текущий ремонт ул. Карла Маркса на участке ул. Красноармейская - ул. Коммунальная в г.п. Лельчицы

Стадия	Лист	Листов
	5	

План благоустройства М1:500

ПКП ГОМЕЛЬДОРПРОЕКТ

Согласовано

Взам инв. N

Подпись и дата

Инв. N подл.