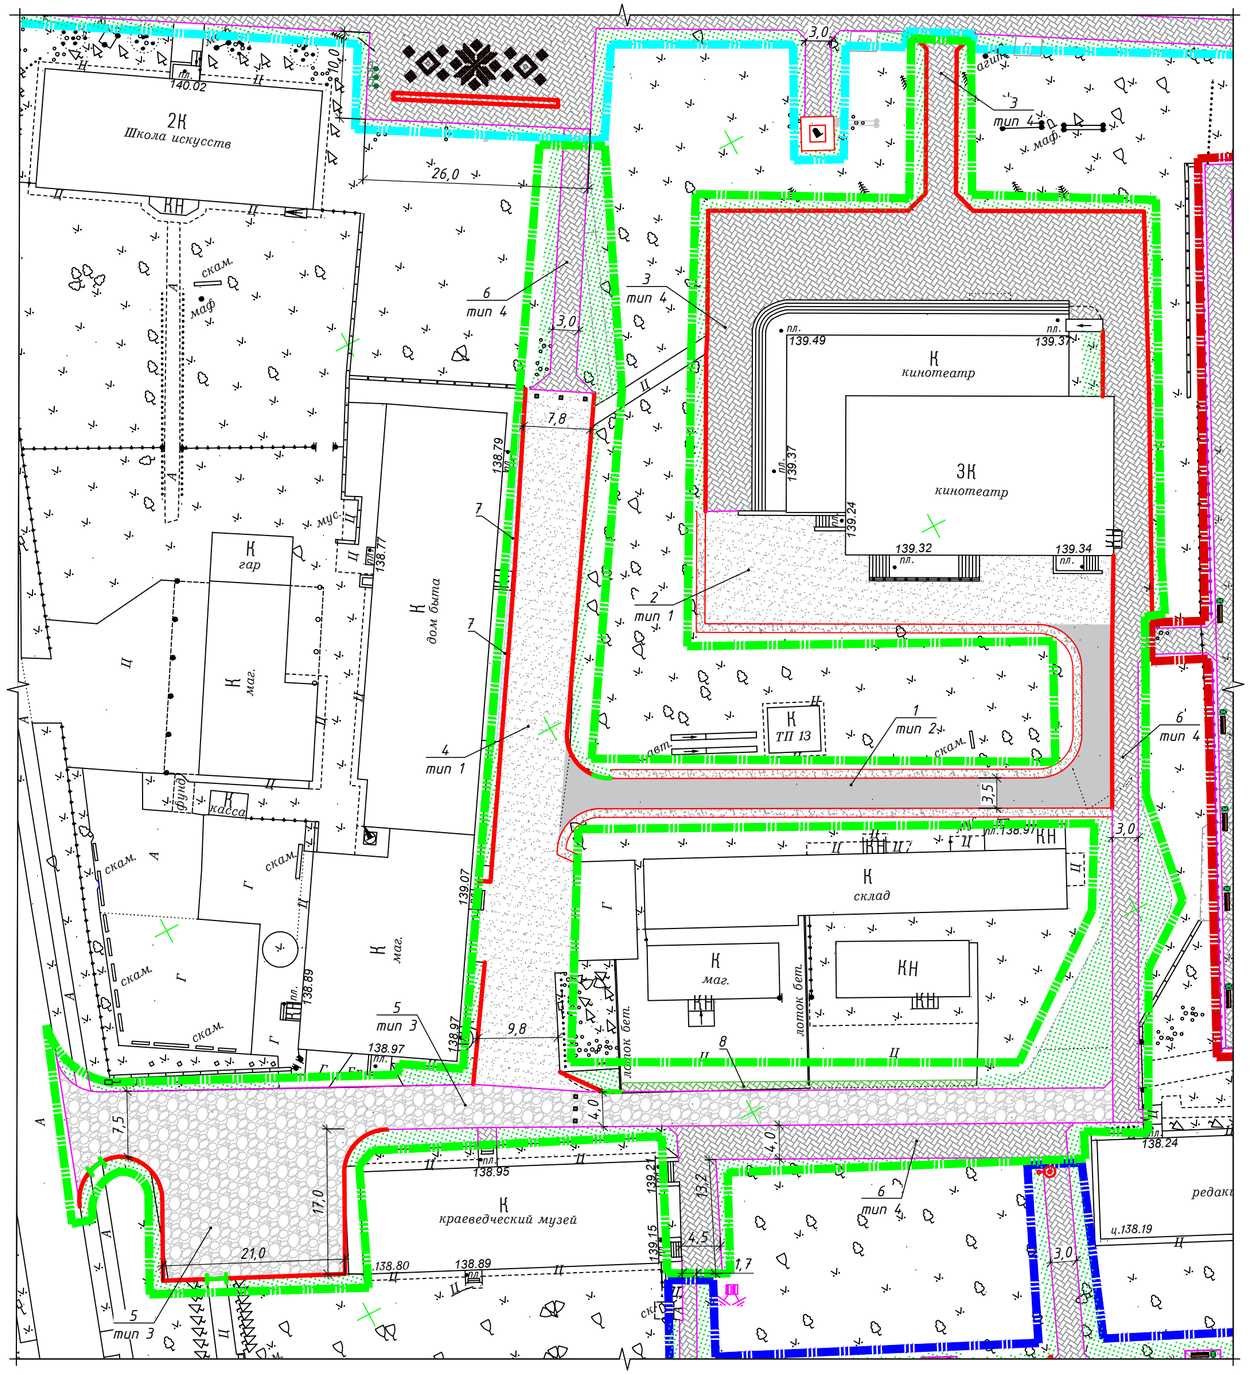


Согласовано

Инв. N подл. | Подпись и дата | Взам. инв. N

Ведомость автомобильных дорог и площадок с дорожным покрытием — *Таблица 1*

Поз.	Наименование	Координаты: начала	Координаты: конца	Длина, м	Ширина, м	Тип попер. профиля	Дорожная одежда: Тип	Дорожная одежда: Площадь, м²	Марка борт. камня, длина, м
1	Подъезд к кинотеатру вдоль склада	по разбивочному плану		80	3,5	–	2	306	БР 100.30.15-М 26
2	Территория за кинотеатром			–	–	–	1	396	БР 100.30.15-М 10
3	Территория вокруг кинотеатра			–	–	–	4	910	БР 100.30.15-М 179 БР 100.20.8-М 4
4	Проезд вдоль дома быта			81	7,8–9,8	–	1	686	БР 100.30.15-М 119
5	Проезд вдоль краеведческого музея (с учетом площадки)			121	4,0–4,5	–	3	529	БР 100.20.8-М 226
				21,0	17,0	–	3	408	БР 100.30.15-М 66

Ведомость тротуаров, дорожек и площадок — *Таблица 2*

Поз.	Наименование	Тип	Площадь покрытия, м²	Марка борт. камня, длина, м	Примечание
6	Тротуар с покрытием из плитки тротуарной	4	510	БРТ 100.20.8-М 234	–
7	Тротуар с покрытием из ж.б. плитки		20		сопряжение
8	Тротуар с покрытием из цементобетона				2м³, сопряжение

Условные обозначения

- Граница производства работ
- Граница производства работ по объекту ПКП "Гомельдорпроект" 36/24
- Граница производства работ по объекту ПКП "Гомельдорпроект" 35/25
- Граница производства работ по объекту ПКП "Гомельдорпроект" 166/24
- Установка бортового камня БРТ 100.20.8-М по СТБ1097-2012
- Установка бортового камня БР 100.30.15-М по СТБ1097-2012
- Проектная кромка
- Проектная линия обочины
- Существующая кромка
- Ремонт покрытия (тип 1)
- Устройство покрытия (тип 2)
- Устройство сопряжения с существующем цементобетонным покрытием (S=41м²)
- Устройство сопряжения с существующим покрытием из ж/б плит
- Устройство покрытия из камня брусчатого пилено-колотого КбрГК по ГОСТ 32018-2012 (тротуар, тип 3)
- Устройство покрытия из мелкоштучной тротуарной плиты П20.10.6-М-а В25 по СТБ1071-2007 – 0,06 (тип 4)
- Укрепление обочин щебеночно-песчной смесью ЩПС С2 – 0,08
- Устройство газона (S-212м²)
- Восстановление прилегающей территории (S-880м²)
- Установка опор (см. объект 36/24 ПКП "Гомельдорпроект")
- Баллард из гранита (6 шт)

1. План читать совместно с листом №6-ИС.
2.Все размеры на чертеже даны в метрах.

Изм.	Кол.	Лист	N док.	Подпись	Дата	34/ 25 – ИС		
						Текущий ремонт территории в квартале ул. Советская – ул. Красноармейская в г.п. Лельчицы		
Разработал		Мельниченко			02.25		Стадия	Лист	Листов
Проверил		Волынская			02.25			5	
Н. контр		Мохова			02.25				
Утвердил		Мохова			02.25	План благоустройства М1:500	ПКП ГОМЕЛЬДОРПРОЕКТ		