


Варианты доски почета

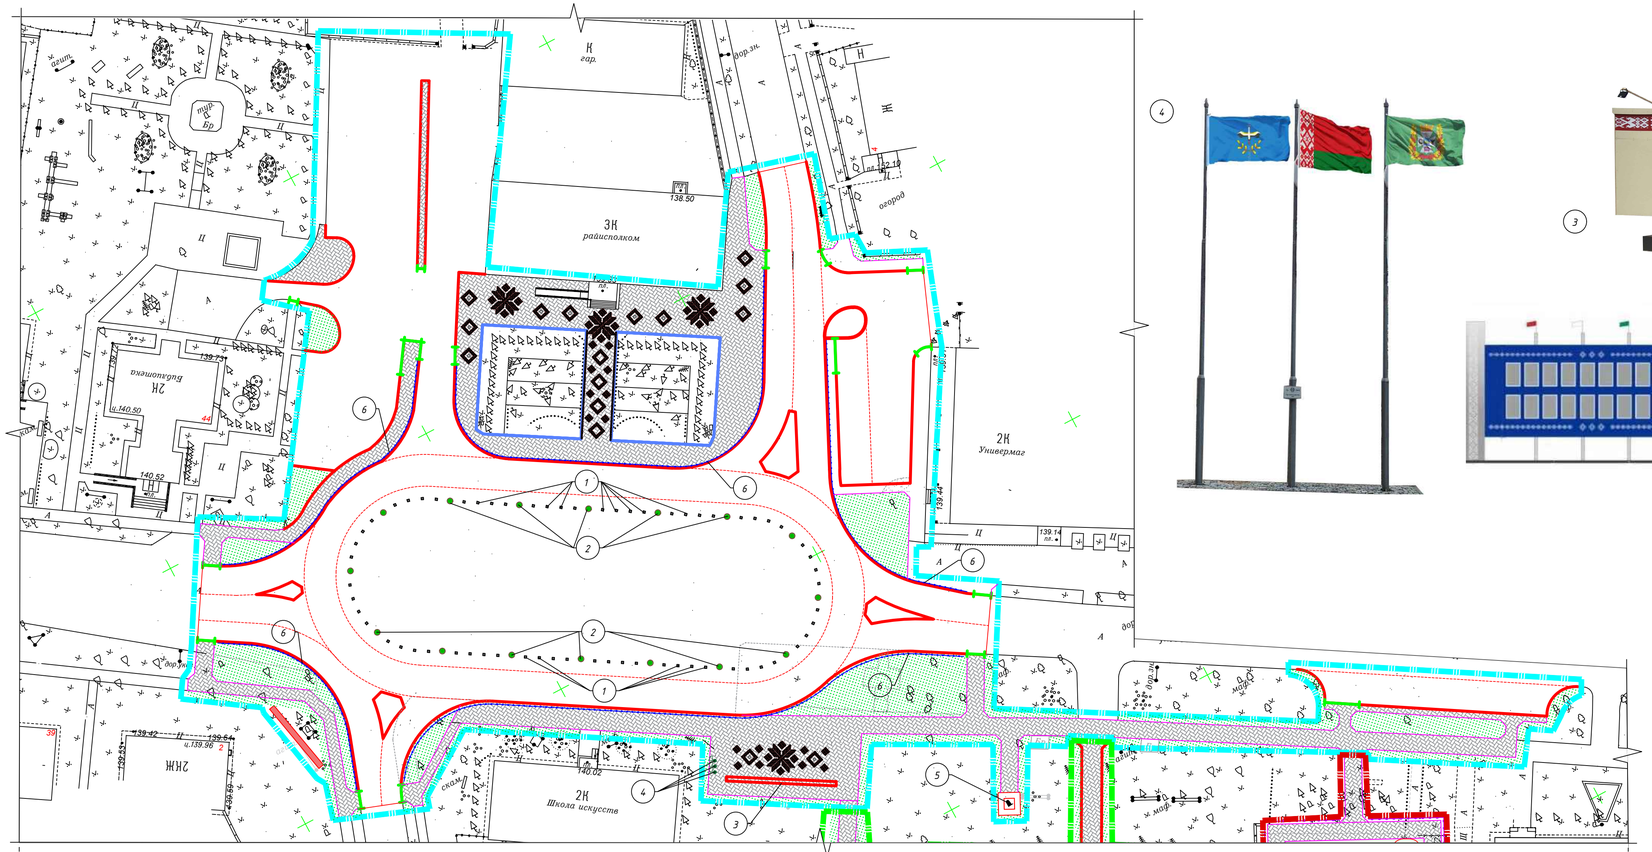

3

4





5

Перильное ограждение



6



1

2

Ведомость малых архитектурных форм и переносных изделий

Поз.	Обозначение	Наименование	Кол- во	Примечание	
1		Балларды	64	шт.	"Глушкевичи"
2		Бетонная цветочница с туей	16	шт.	
3		Доска почета	1	шт.	
4		Флагшток	3	шт.	
5		Памятник	1	шт.	
6		Перильное ограждение	348	п.м.	

Условные обозначения

- Граница производства работ
- Граница производства работ по объекту 34/25 ПКП "Гомельдорпроект"
- Граница производства работ по объекту 166/24 ПКП "Гомельдорпроект"
- Установка бортового камня БРТ 100.20.8-М по СТБ1097-2012
- Установка бортового камня БР 100.30.15-М по СТБ1097-2012
- Установка пониженного бортового камня БР 100.30.15-М по СТБ1097-2012
- Установка гранитного бортового камня КвртГП1 по ГОСТ 32018-2012
- Существующая кромка
- Устройство покрытия из мелкоштучной тротуарной плиты П20.10.6-М-а В25 по СТБ1071-2007 - 0,06
- Восстановление прилегающей территории

1. Чертеж читать совместно с листом №5-ИС
2. Раскладку плитки см лист №8-ИС.

Изм.	Кол.	Лист	N док.	Подпись	Дата
Разработал		Мельниченко			02.25
Проверил		Волынская			02.25
Н. контр		Мохова			02.25
Утвердил		Мохова			02.25

35 / 25 - ИС

Текущий ремонт территории центральной площади на пересечении улиц Советская - Красноармейская - Ленина в г.п. Лельчицы

Стадия	Лист	Листов
	7	

План расположения малых архитектурных форм и переносных изделий М1:500

ПКП ГОМЕЛЬДОРПРОЕКТ

Инв. N подл. | Подпись и дата | Взам. инв. N