


Ведомость малых архитектурных форм и переносных изделий

Поз.	Обозначение	Наименование	Кол- во		Примечание
1		Сцена	1	шт.	
2		Качеля К-35м	1	шт.	"Деметра"
3		Скамья	52	шт.	УПТК
		Урна	52	шт.	УПТК
4		Проектируемая опора марки ОМ1-1-6 наружного освещения	9	шт.	
5		Проектируемая опора марки ОМ-16-1-4 наружного освещения	46	шт.	
6		Беседка	2	шт.	ДЭУ-115 г. Чечерск
7		Скамейка с навесом С-158/1 (беседка)	1	шт.	"Деметра"
8		Камень	1	шт.	Глушкевичи
9		Спортивная площадка (перестановка)	1	шт.	с существующим покрытием
10		Скамья у сцены	50	шт.	

7 Скамейка с навесом С-158/1

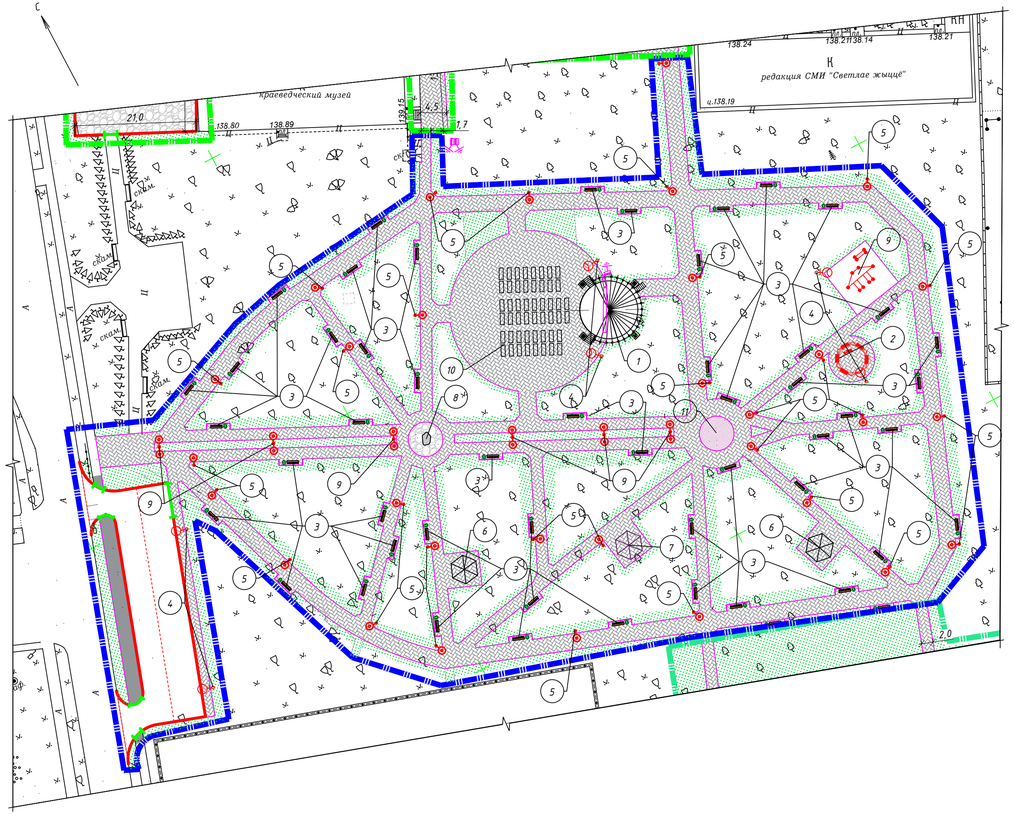

6 Беседка



8 Камень



1 Сцена




11 Цветник



4 Наружное освещение



10 Скамьи у сцены

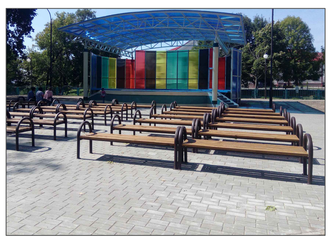

2 Качели К-35м



3 Скамья с урной



Условные обозначения

- Граница производства работ
- Граница производства работ по объекту 34/25 ПКП "Гомельдорпроект"
- Граница производства работ по объекту 33/25 ПКП "Гомельдорпроект"
- Установка бортового камня БРТ 100.20.8-М по СТБ1097-2012
- Установка бортового камня БР 100.30.15-М по СТБ1097-2012
- Установка пониженного бортового камня БР 100.30.15-М по СТБ1097-2012
- Существующая кромка
- Устройство покрытия из мелкоштучной тротуарной плиты П20.10.6-М-а В25 по СТБ1071-2007
- Устройство покрытия из песчаного асфальтобетона ПГг-II/2,3 по СТБ 1033-2016
- Устройство покрытия из камня брусчатого пилено-колотого КБрГК по ГОСТ 32018-2012
- Восстановление прилегающей территории

1. План читать совместно с листом №5-ИС.

						36 / 25 - ИС	
						Текущий ремонт территории парка по ул. Красноармейская в г.п. Лельчицы	
Изм.	Кол.	Лист	N док.	Подпись	Дата		
Разработал		Мельниченко			02.25		Стадия / Лист / Листов
Проверил		Волынская			02.25		7
Н. контр		Мохова			02.25		
Утвердил		Мохова			02.25	План расположения малых архитектурных форм и переносных изделий М1:500	ПКП ГОМЕЛЬДОРПРОЕКТ

Инв. N подл. | Подпись и дата | Взам. инв. N